




Chalets L' Ô Rouge Châtel (74)



PLAN DE PRE-COMMERCIALISATION

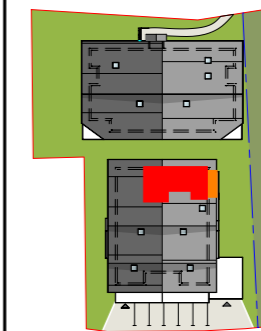

APPARTEMENT N°	B 201
NIVEAU	R+4
TYPE	T3

ENTREE	7.49 m ²
SEJOUR	21.18 m ²
CUISINE	3.81 m ²
BAINS WC 1	5.90 m ²
CHAMBRE 1	12.81 m ²
CHAMBRE 2	8.72 m ²

TOTAL RDC	59.90 m²
BALCON	8.84 m ²

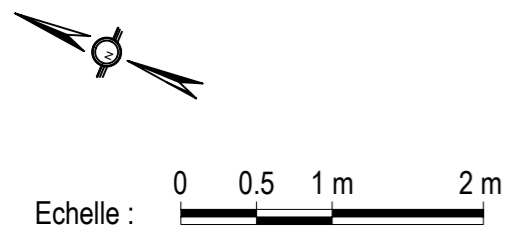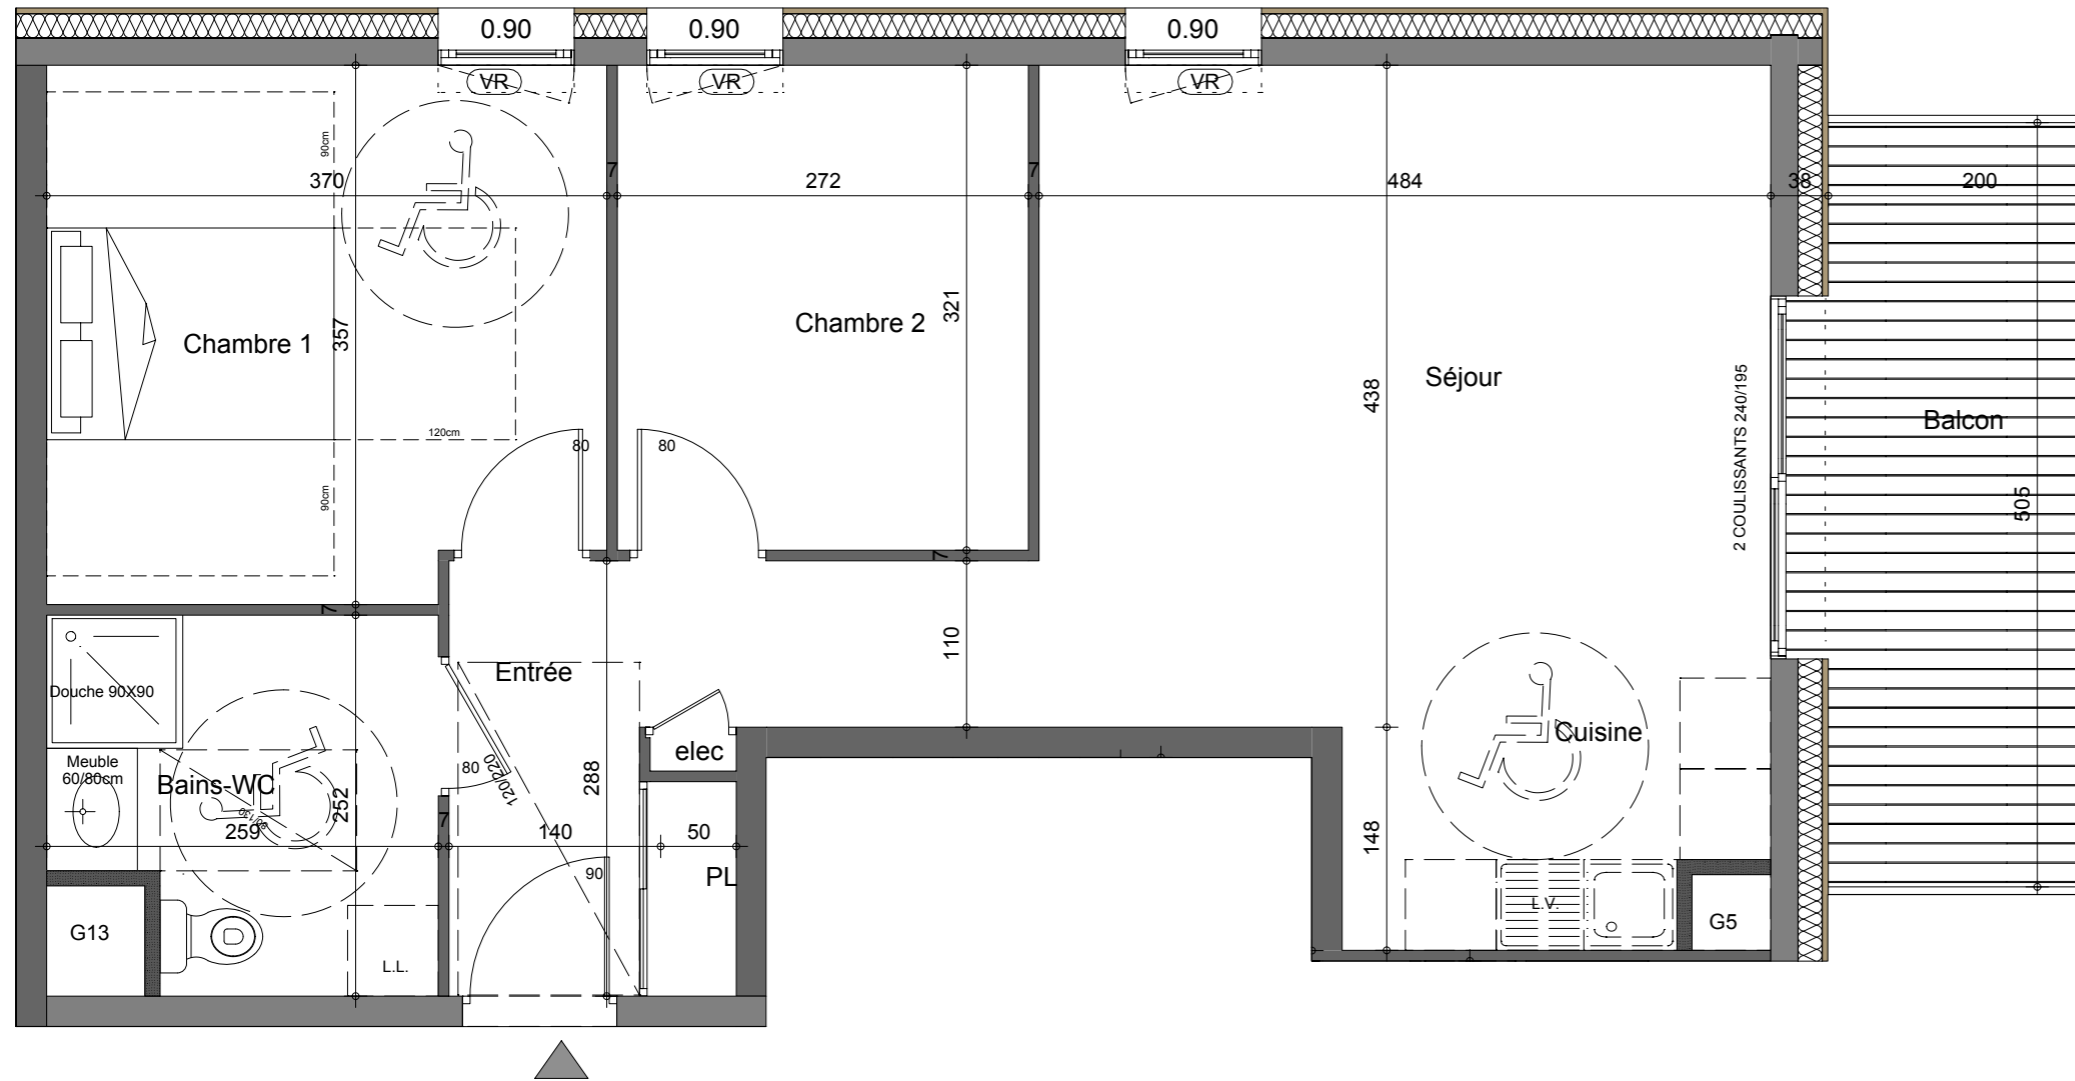

Nota : des modifications sont susceptibles d'être apportées à ce plan en fonction de nécessités techniques de la réalisation, tant en ce qui concerne les dimensions libres que l'équipement. Les canalisations, barbacanes, descentes EP, les retombées, faux plafonds, trappes de visite sur les gaines techniques, radiateurs ne sont pas figurés sur les plans. Les soffites ou caissons techniques ne sont pas tous représentés. Les surfaces indiquées sont approximatives. Les surfaces, les jardins ne sont données qu'à titre indicatif. Les pentes ne sont pas représentées et seront adaptées en fonction du terrain naturel.

Philippe Cheysson - architecte D.P.L.G. 36 Av. de Sénévulaz - 74200 THONON-LES-BAINS

Plan de Pré commercialisation - Septembre 2015

NEXALIA
Rhône-Alpes