

LA FERME DE MORZ'NA



157, Route de la Manche - 74110 Morzine

APPARTEMENT 2a


Pièces	Surface habitable	Surface h<1.80m
Buanderie / Rangt.	9,9	
Cave	17,3	0
Ch.1	12,8	0
Ch.2	12,0	0
Ch.3	9,8	0
Ch.4	12,0	0
Entrée	16,0	3,4
S.eau1	3,8	0
S.eau2	3,8	0
S.eau3	4,1	0
S.eau4	3,5	0
Séjour	35,5	0
wc	1,4	0

141,9 m²

Jardin 14,5

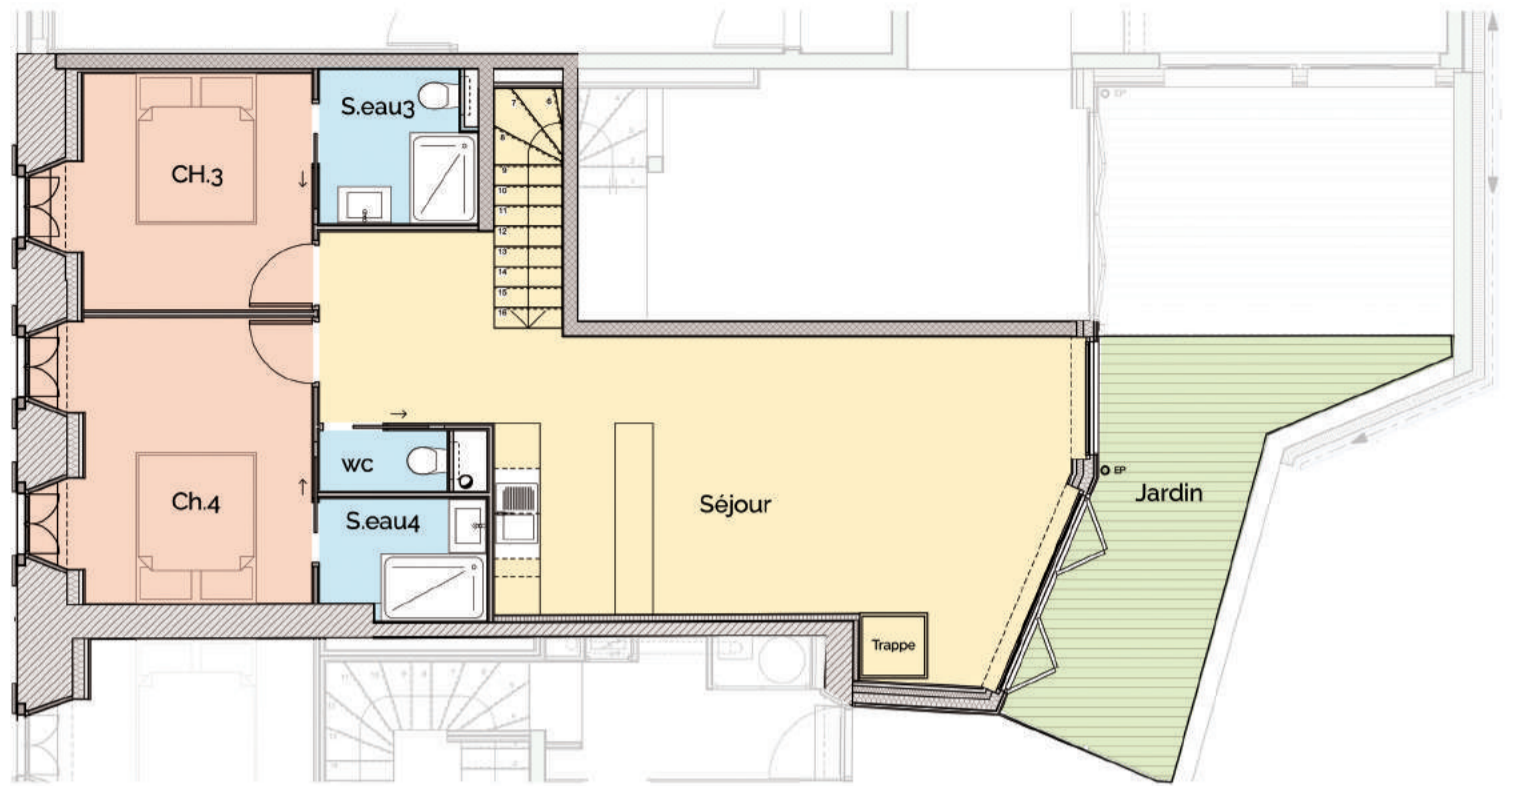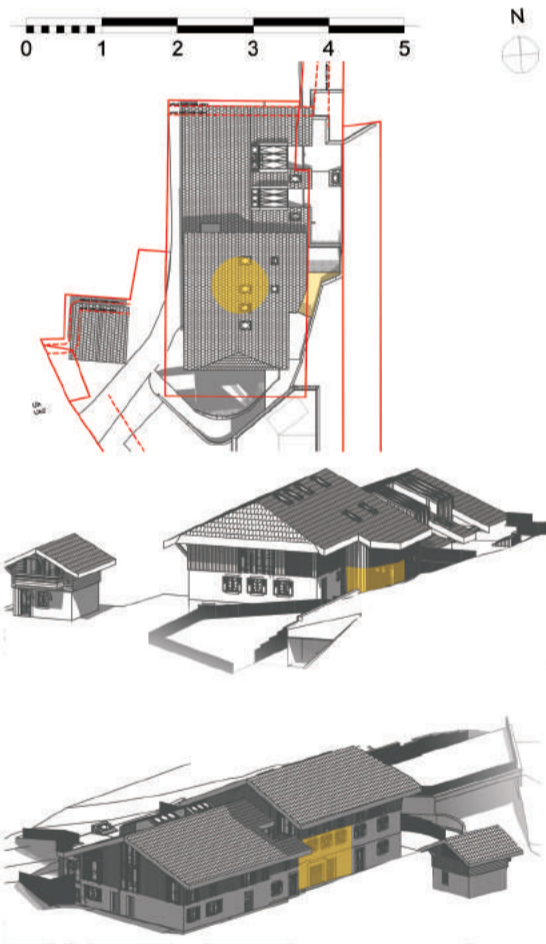

Etage 1er

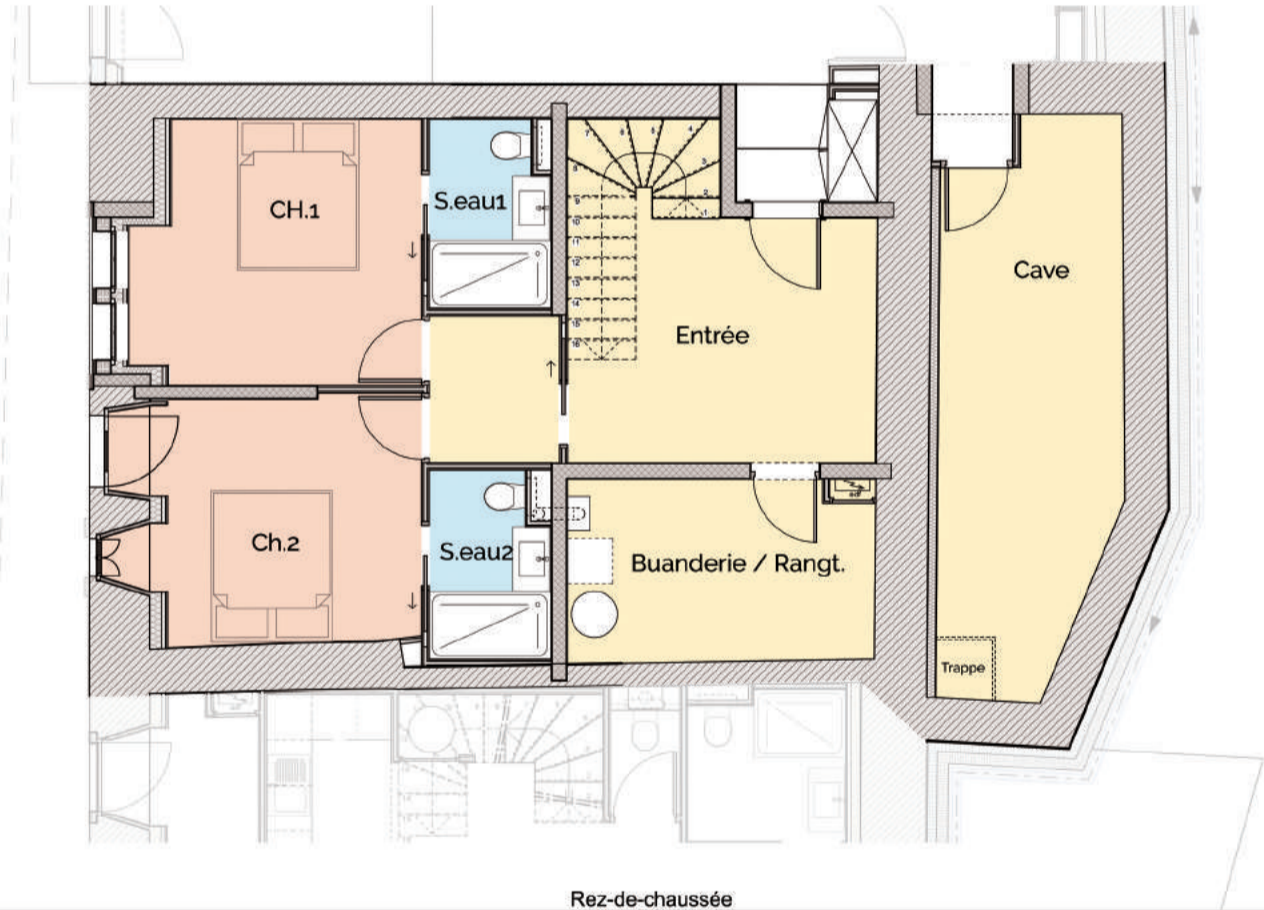

Rez-de-chaussée

IC
contact@immocades.fr

Selart **MARULLAZ ARCHITECTURES DPLG**
 135 route du téléphérique - 74 110 Morzine
 +33 (0)4 50 79 10 79 | contact@marullaz-architecte.com

NOTA : Le présent document exprime la disposition générale de l'appartement. Des modifications sont susceptibles d'être apportées à ce plan en fonction des nécessités techniques et /ou règlementaires de la réalisation tant en ce qui concerne les dimensions libres que l'aménagement et notamment l'emplacement des gaines. Les retombées, soffites, faux plafonds, canalisations ne sont pas tous figurés. Les dimensions ainsi que les surfaces sont indiquées à titre indicatif.